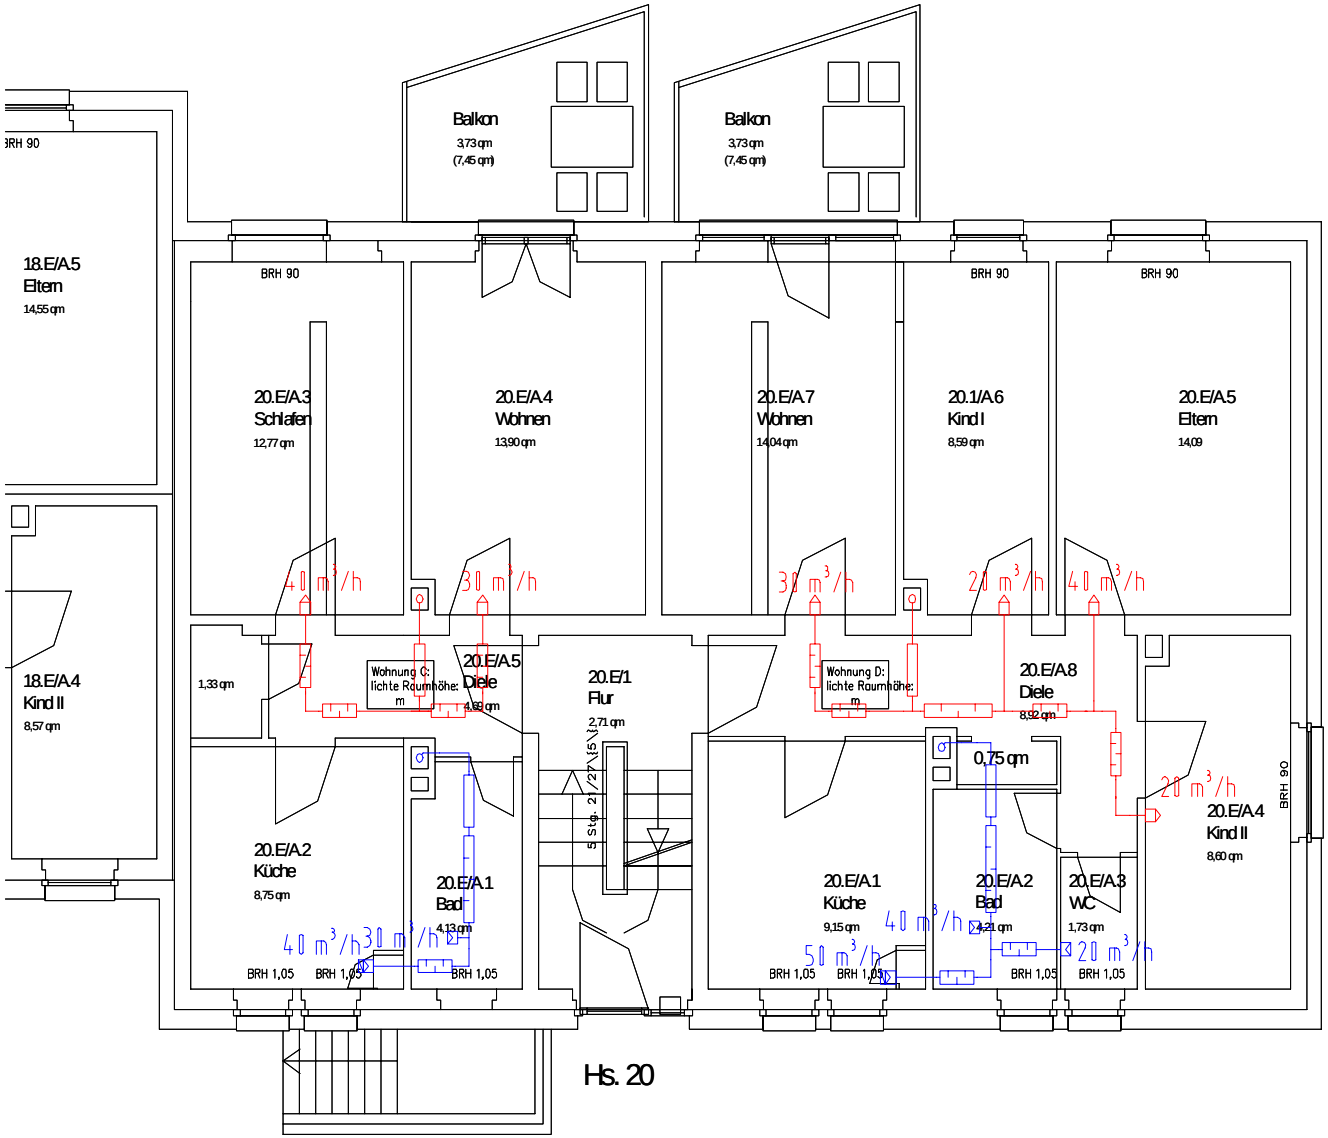

Planungsgruppe
Passivhaus

Reuther Stärz Partnerschaft

Hs. 16 Zentrale und WE rechts

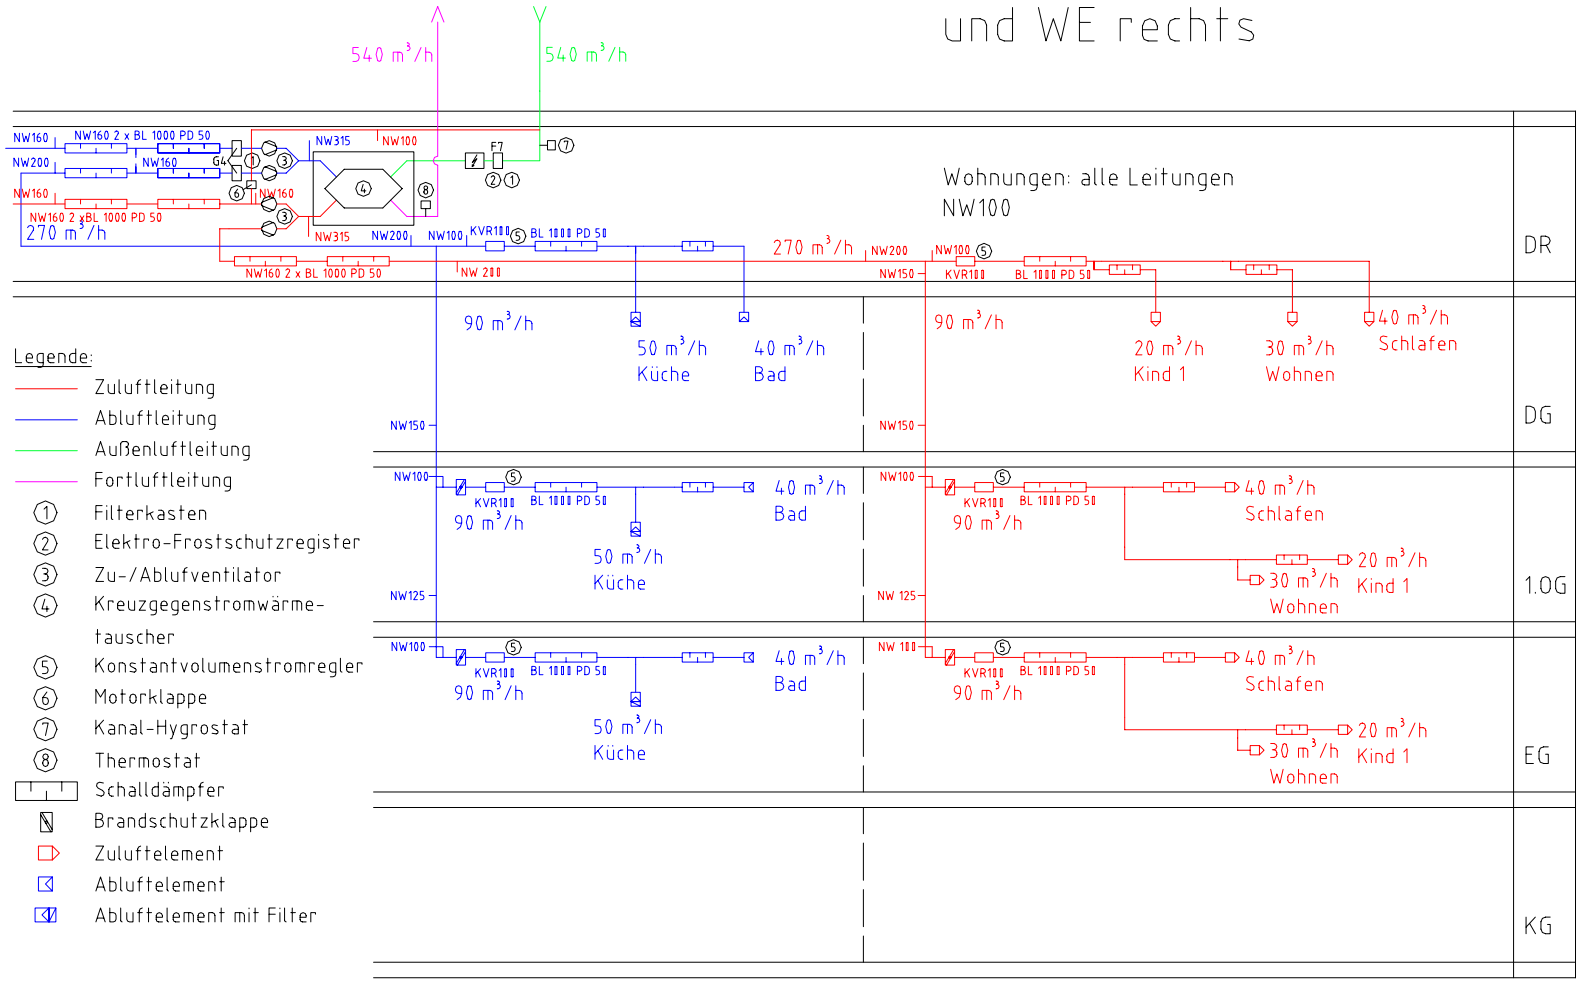

Legende:

- Zuluftleitung
- Abluftleitung
- Außenluftleitung
- Fortluftleitung
- (1) Filterkasten
- (2) Elektro-Frostschutzregister
- (3) Zu-/Ablufventilator
- (4) Kreuzgegenstromwärme-tauscher
- (5) Konstantvolumenstromregler
- (6) Motorklappe
- (7) Kanal-Hygrostat
- (8) Thermostat
- Schalldämpfer
- Brandschutzklappe
- Zuluftelement
- Abluftelement
- Abluftelement mit Filter

Planungsgruppe Passivhaus

Reuther Stärz Partnerschaft